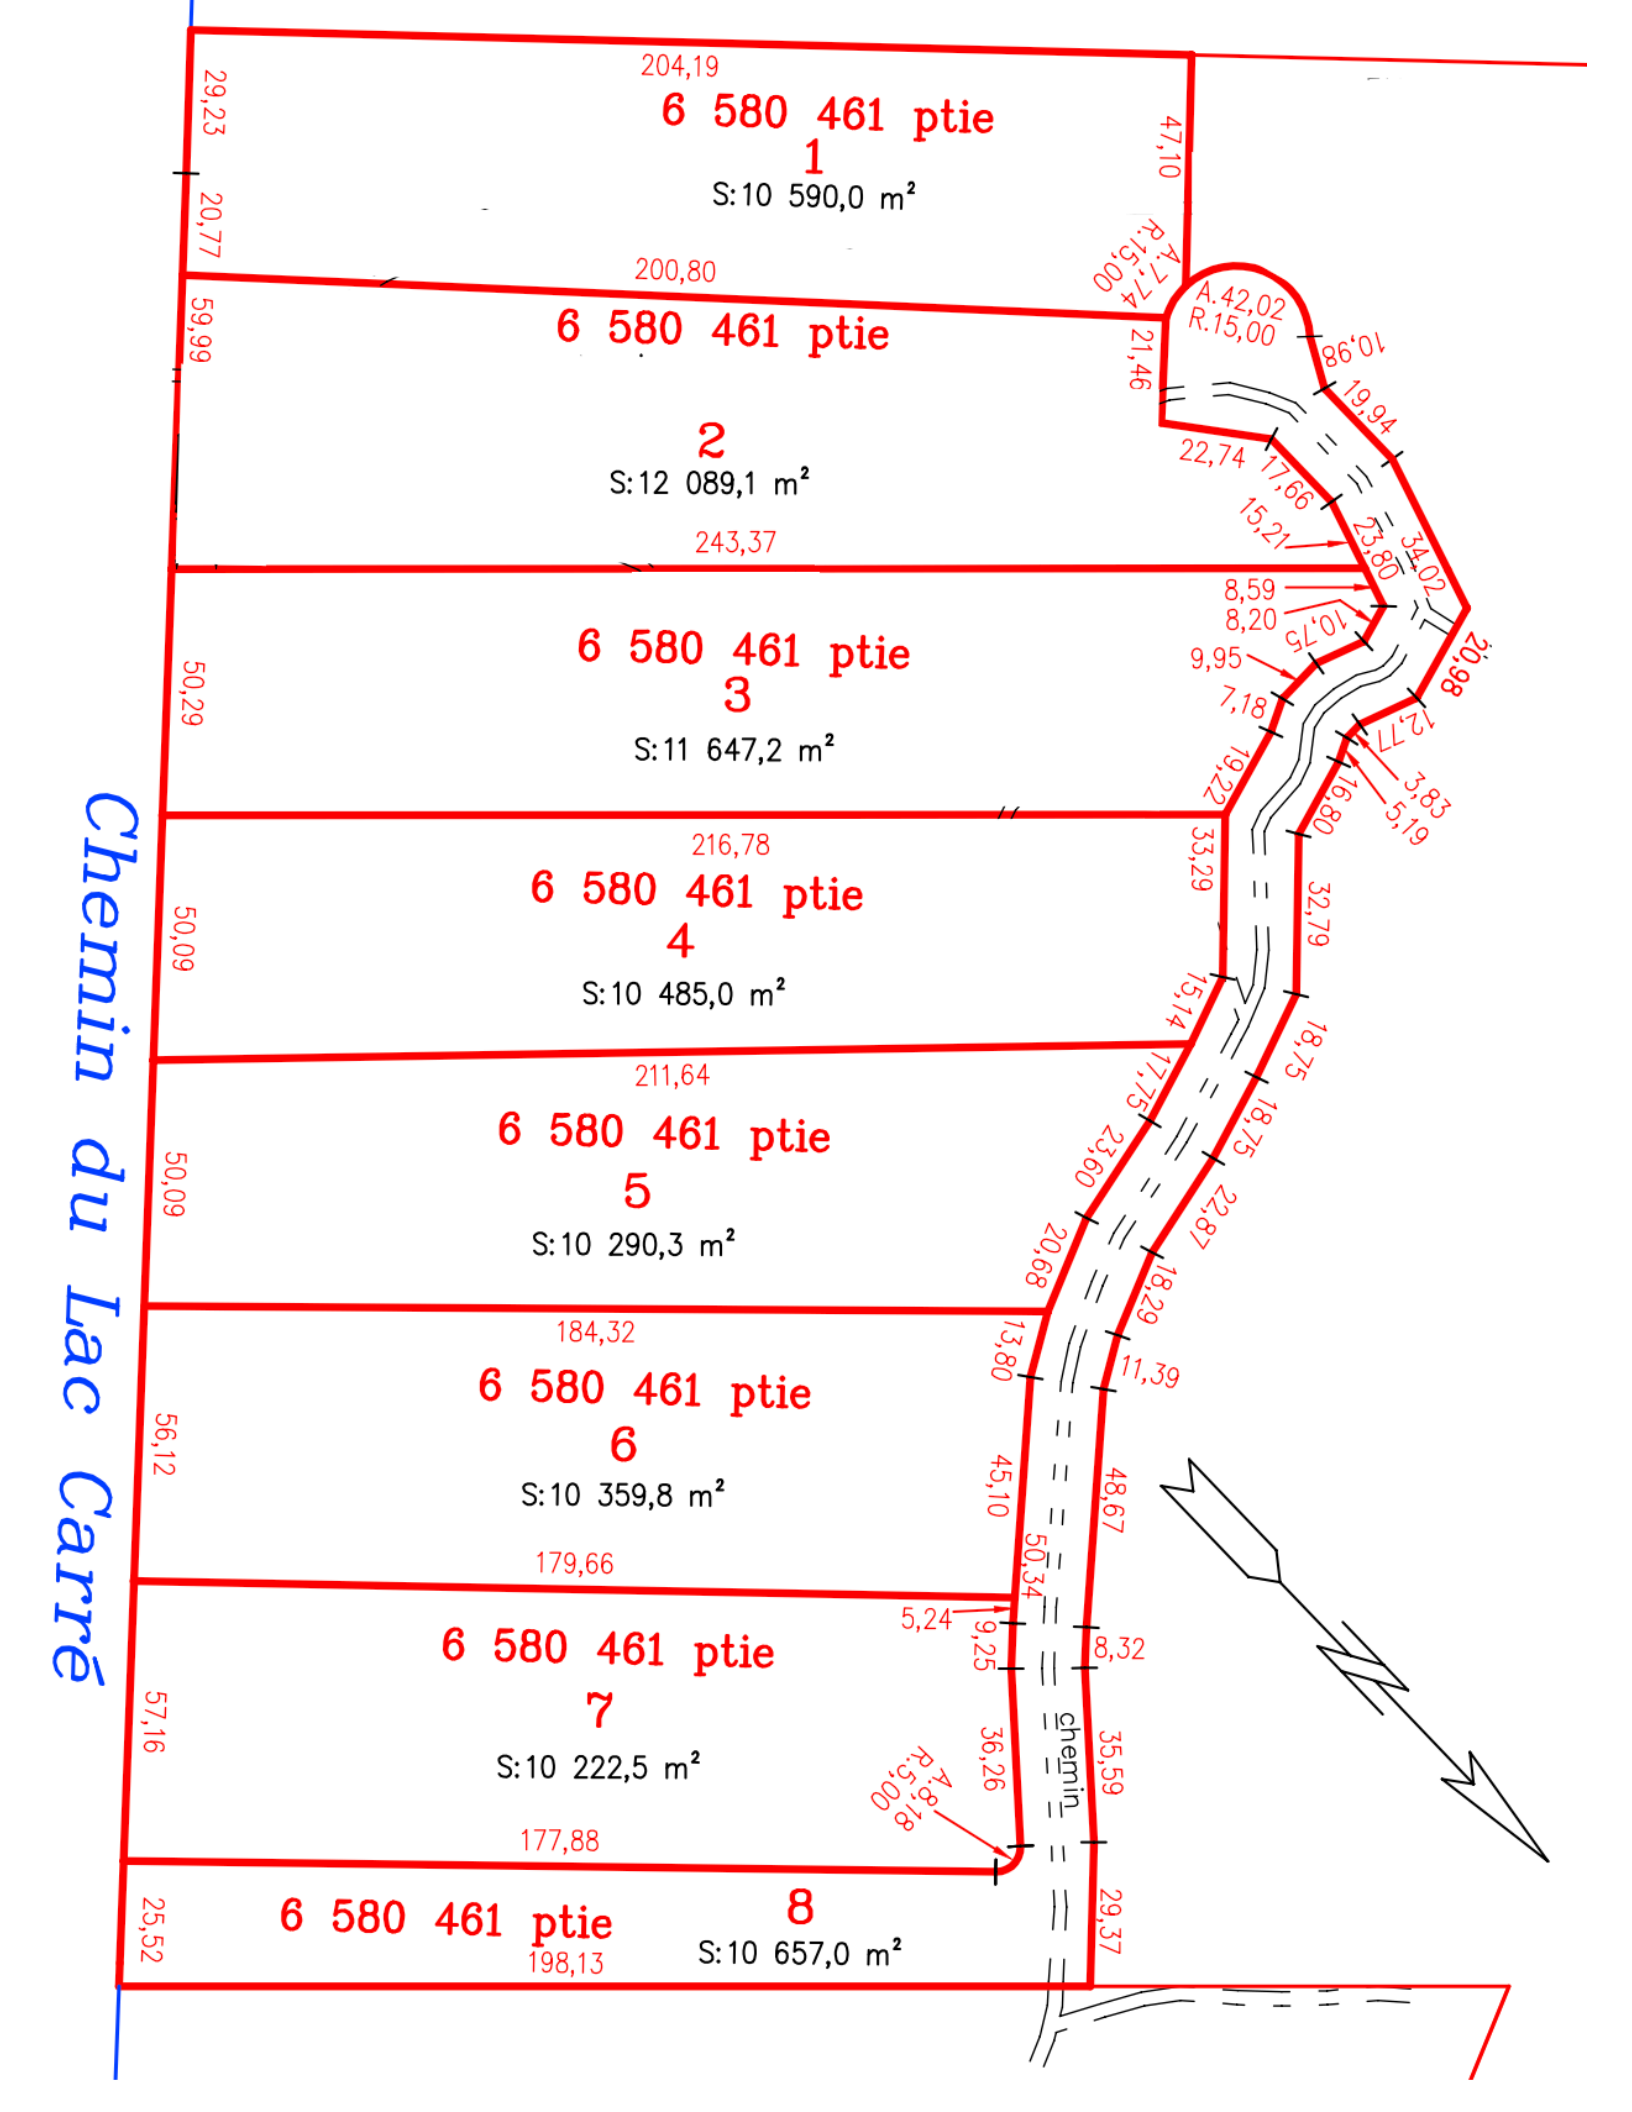
Chemin du Lac Carré
204,19
6 580 461 ptie
1
S:10 590,0 m²
29,23
20,77
47,10
R.A. 7,74 15,00
200,80
6 580 461 ptie
2
S:12 089,1 m²
59,99
21,46
A.42,02
R.15,00
10,98
19,94
22,74
17,66
15,21
23,80
34,02
20,98
243,37
6 580 461 ptie
3
S:11 647,2 m²
50,29
8,59
8,20
10,75
9,95
7,18
19,22
12,77
3,83
5,19
16,80
216,78
6 580 461 ptie
4
S:10 485,0 m²
50,09
33,29
32,79
15,14
211,64
6 580 461 ptie
5
S:10 290,3 m²
50,09
17,75
18,75
18,75
23,60
22,87
20,68
18,29
184,32
6 580 461 ptie
6
S:10 359,8 m²
56,12
13,80
11,39
45,10
48,67
179,66
50,34
5,24
9,25
8,32
6 580 461 ptie
7
S:10 222,5 m²
57,16
36,26
35,59
chemin
R.5,18 7,98
177,88
6 580 461 ptie
8
S:10 657,0 m²
25,52
198,13
29,37